


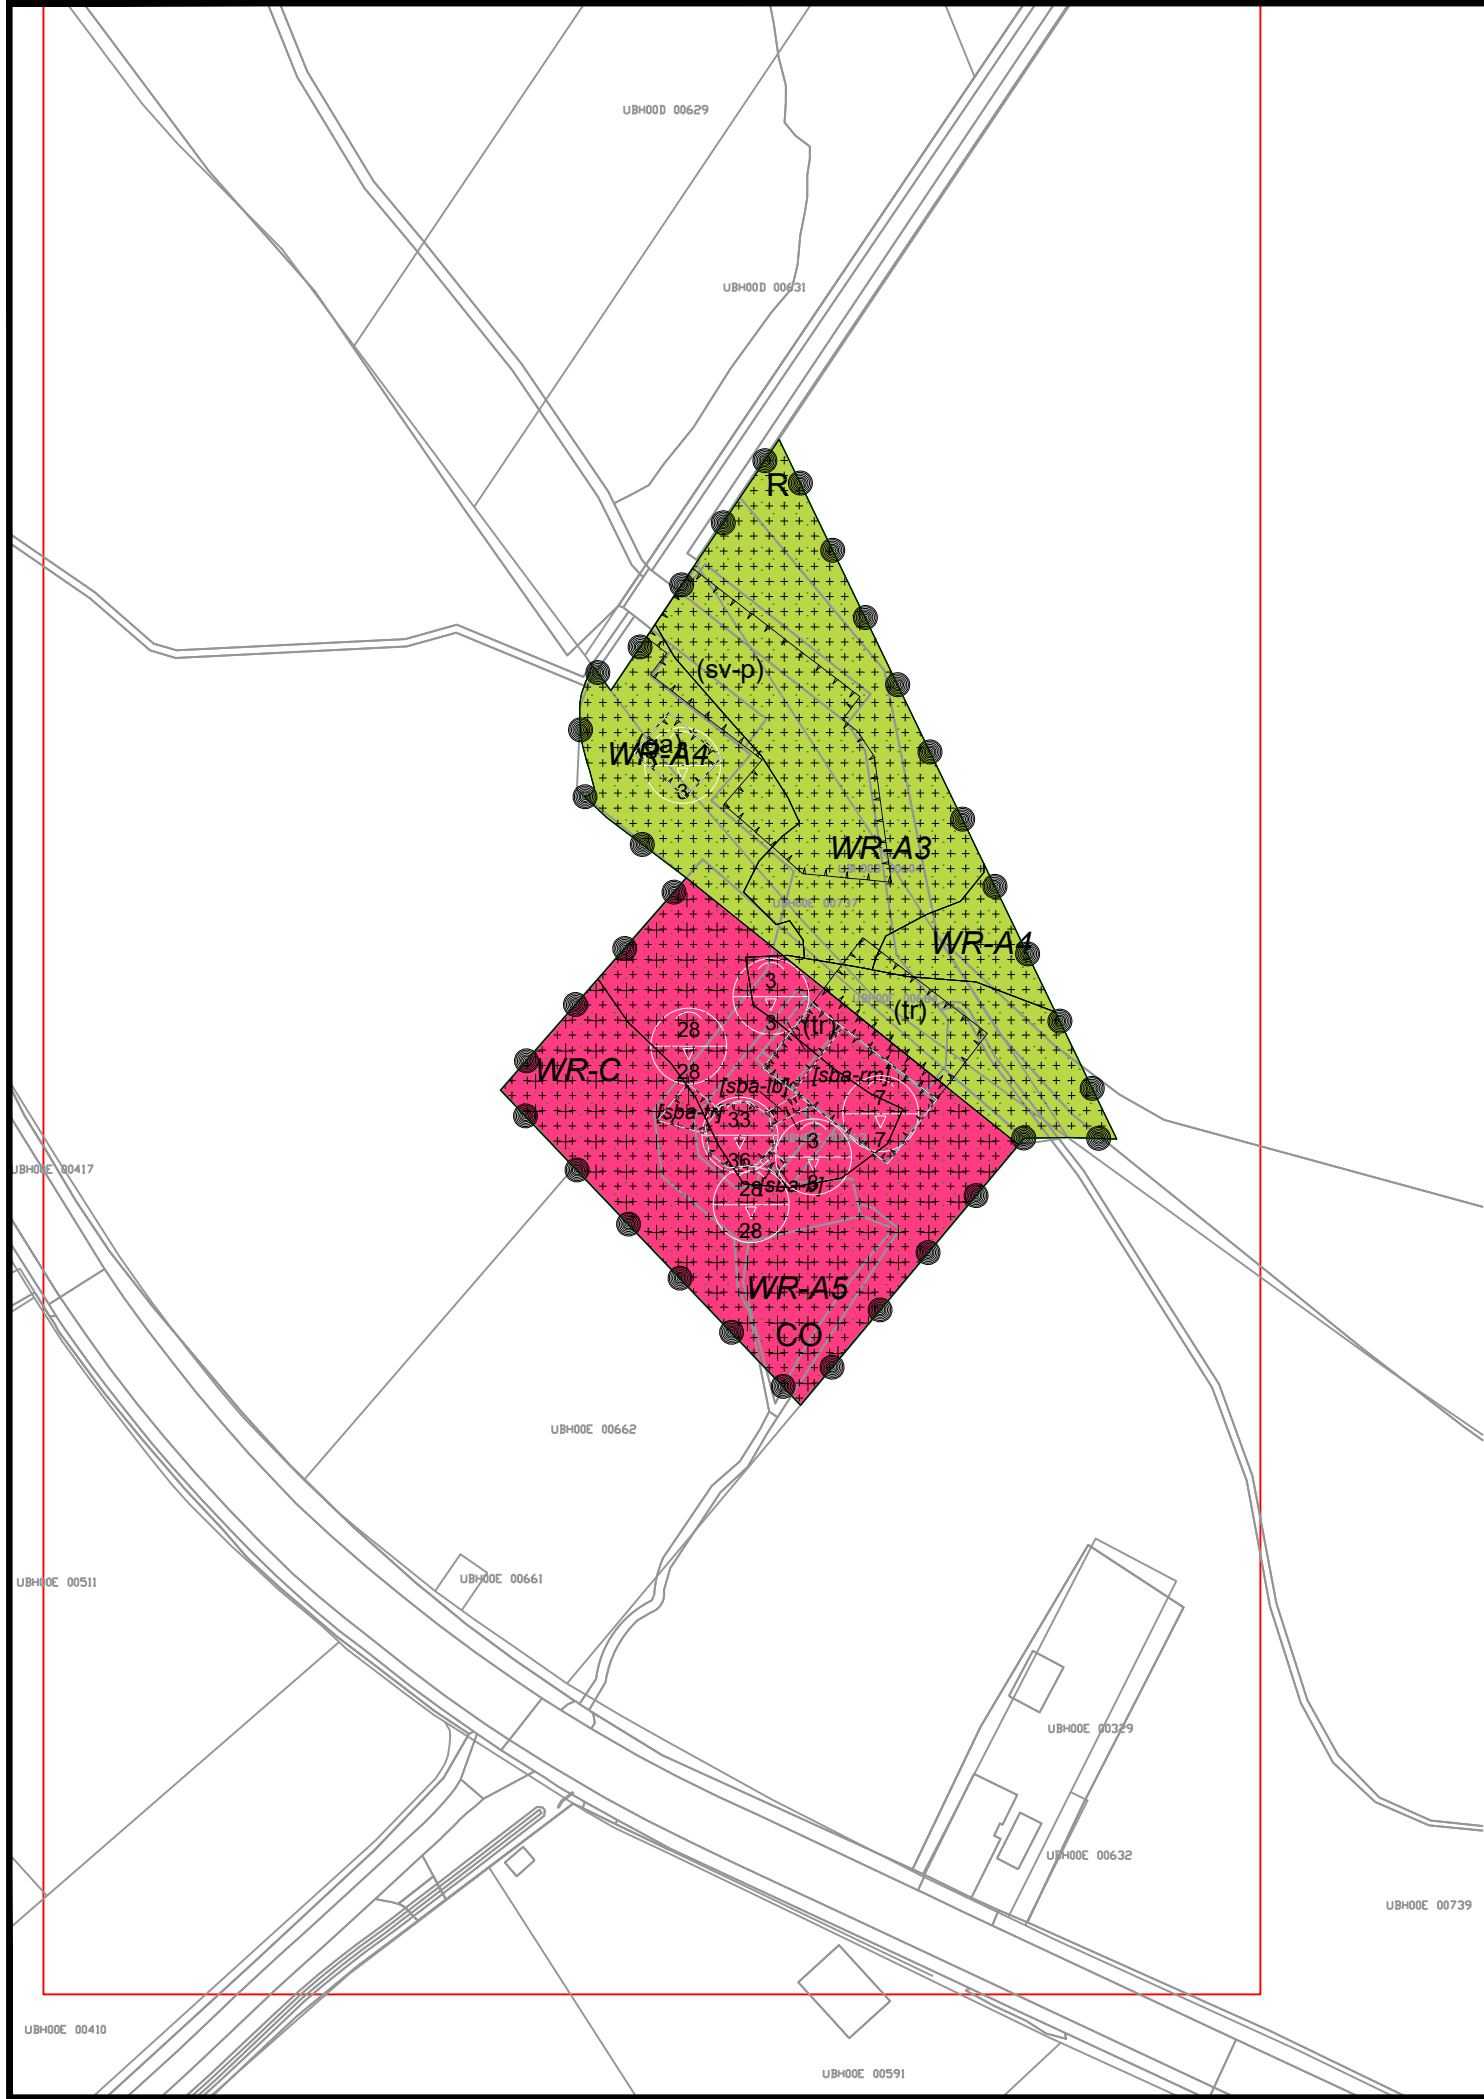

LEGENDA



Enkelbestemmingen

CO Cultuur en ontspanning

R Recreatie

Dubbelbestemmingen

WR-A3 Waarde - Archeologie 3

WR-A4 Waarde - Archeologie 4

WR-A5 Waarde - Archeologie 5

WR-G Waarde - Cultuurhistorie

Gebiedsaanduidingen

milieuzone - stiltegebied

Functieaanduidingen

(ga) garage

(sv-p) specifieke vorm van verkeer - parkeren

(tr) terras

Bouwvlakken

bouwvlak

Bouwaanduidingen

[sba-b] specifieke bouwaanduiding - balkon

[sba-lb] specifieke bouwaanduiding - loopbrug

[sba-rm] specifieke bouwaanduiding - rijksmonument

[sba-tr] specifieke bouwaanduiding - trap

Maatvoeringen

3 maximum goothoogte (m)
3 maximum bouwhoogte (m)



0	03-11-2023		BVDM	Bm	HVG	Q	BVDM	Bm
Versie	Datum	Omschrijving	Opsteller	Par.	Verificatie	Par.	Validatie	Par.

Advisering Watertoren Rimborg, Landgraaf

Onderdeel
Verbeelding

Opdrachtgever
De heer R. Vossenbergh

Fase
Projectnummer
LAN180

Formaat
A3
Tekeningnummer
2023-1966

Schaal
1: 1000
Behorende bij doc. nr.



Herten
Schoolstraat 8, 6049 BN Herten
Postbus 14, 6040 AA Roermond

's-Hertogenbosch
Hambakenwetering 5-J, 5231 DD 's-Hertogenbosch
Postbus 2309, 5202 CH 's-Hertogenbosch

088 - 3366333
info@kragten.nl
www.kragten.nl

